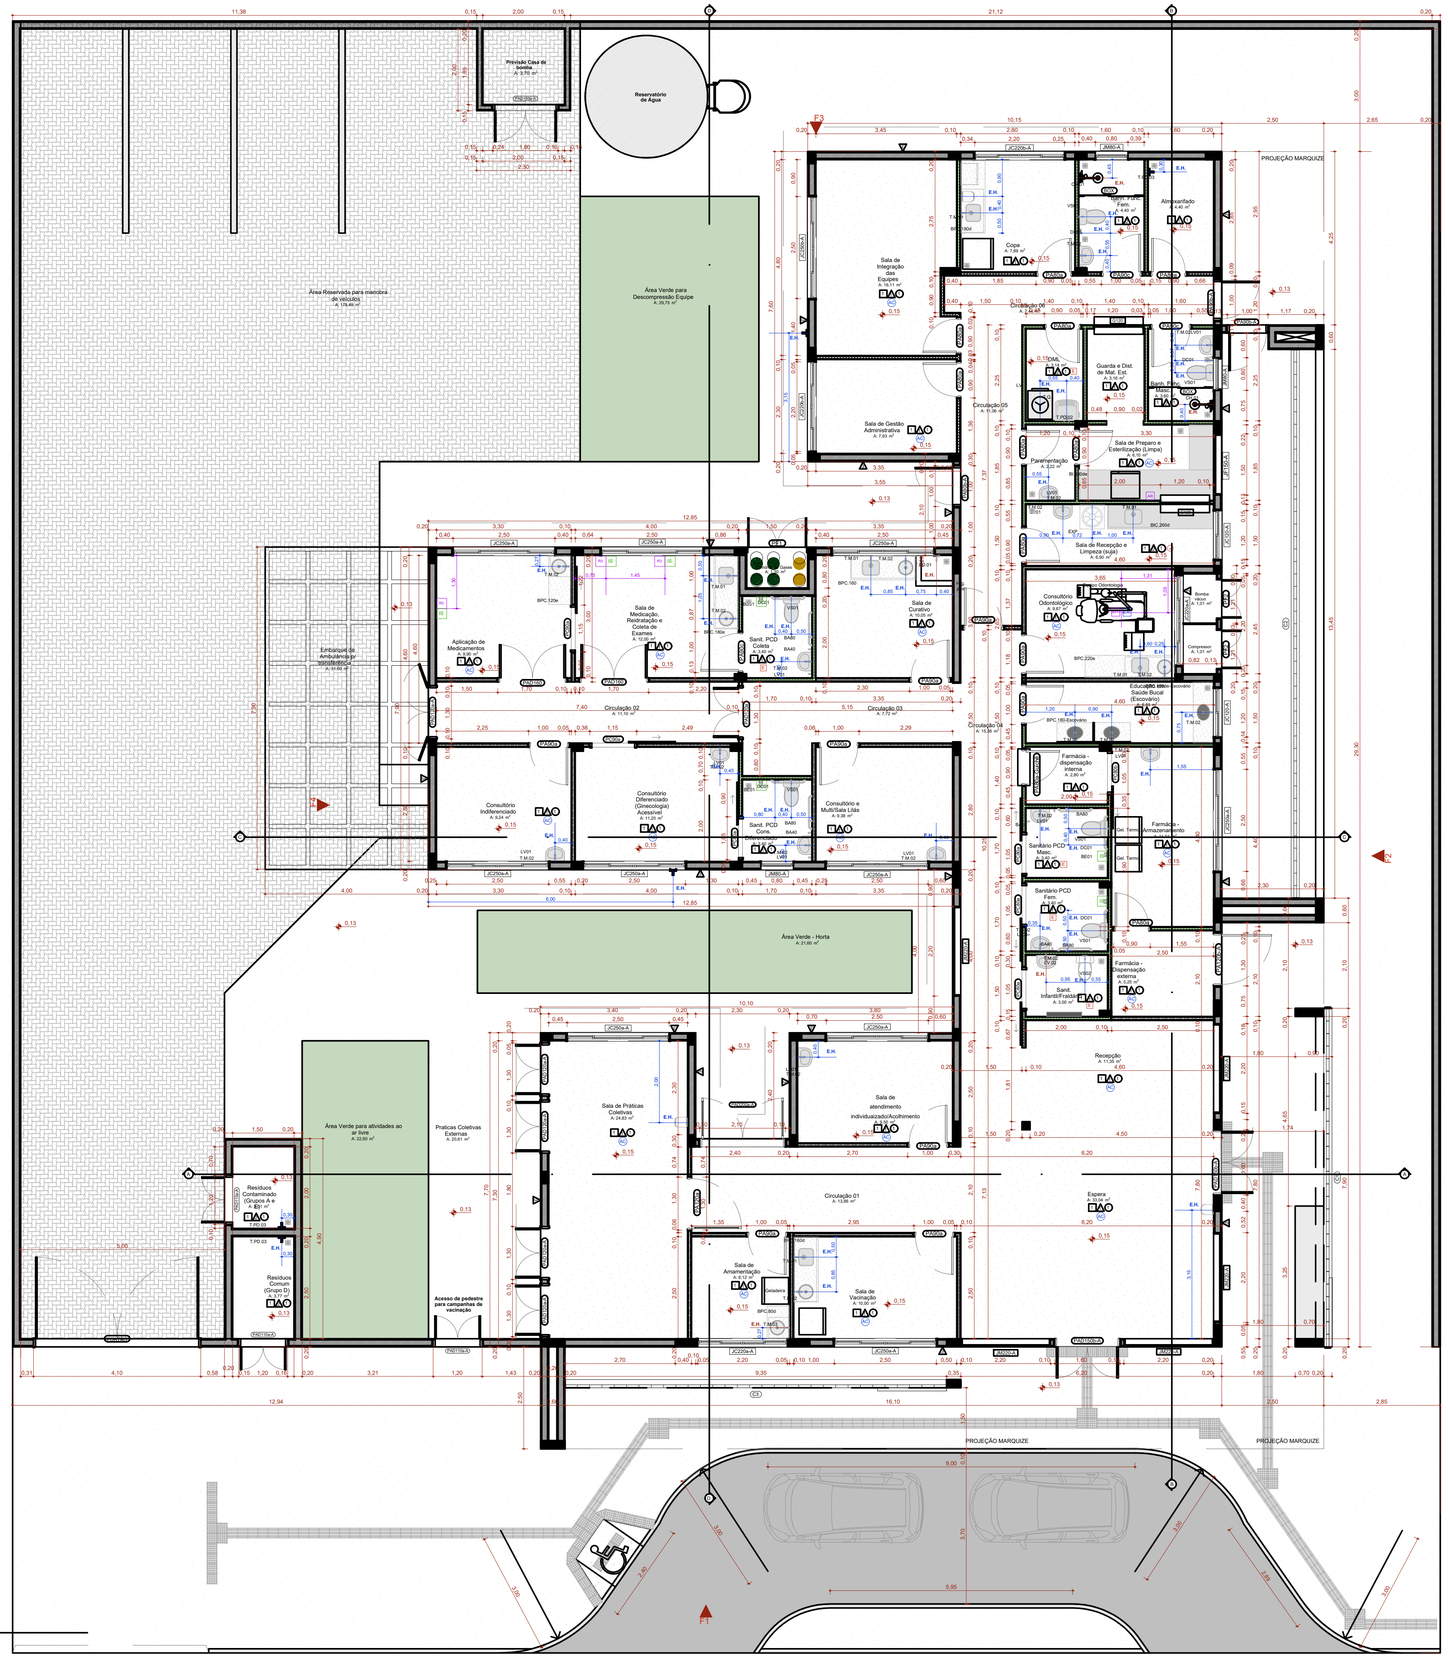


## PLANTA TÉCNICA

Escala:1:50

| QUADRO DE PORTAS | | | | | | | | |
|---|---|---|---|---|---|---|---|---|
| ID. | QNT. | DIMENSÃO DA FOLHA (m) | DESCRIÇÃO | PUXADOR / MAÇANETA | FECHADURA / TRINCO | MOLA | ACESSÓRIOS | DOBRADIÇA | PAREDE |
| PA80a | 9 | 0,82×2,11 | Porta de madeira, 1 folha abertura de giro, com acabamento em pintura branca | Maçaneta do tipo alavanca de alta resistência | Fechadura tipo roseta, em aço carbono | Não se aplica | Não se aplica | Dobradiças linha reforçada, com anel | Drywall |
| PA80a-Guicha | 1 | 0,82×2,11 | Porta de madeira, 1 folha abertura de giro, com acabamento em pintura branca | Maçaneta do tipo alavanca de alta resistência | Fechadura tipo roseta, em aço carbono | Não se aplica | Não se aplica | Dobradiças linha reforçada, com anel | Drywall |
| PA90a | 9 | 0,92×2,11 | Porta de madeira, 1 folha abertura de giro, com acabamento em pintura branca | Maçaneta do tipo alavanca de alta resistência | Fechadura tipo roseta, em aço carbono | Não se aplica | Não se aplica | Dobradiças linha reforçada, com anel | Drywall |
| PA90b-A | 3 | 0,92×2,11 | Porta de giro, aluminio anodizado tipo lambril, cor branca | Maçaneta do tipo alavanca de alta resistência | Fechadura tipo roseta, em aço carbono | Não se aplica | Não se aplica | Dobradiças linha reforçada, com anel | Alvenaria |
| PA90c | 3 | 0,92×2,11 | Porta de madeira, 1 folha abertura de giro, com acabamento em pintura branca | Maçaneta do tipo alavanca de alta resistência | Fechadura tipo roseta, em aço carbono | Não se aplica | Barra de apoio horizontal em aço inox, 40cm de comprimento | Dobradiças linha reforçada, com anel | Drywall |
| PA120a | 1 | 1,22×2,11 | Porta de madeira com vidro, 1 folha abertura de giro, com acabamento em pintura branca | Maçaneta do tipo alavanca de alta resistência | Fechadura tipo roseta, em aço carbono | Não se aplica | Não se aplica | Dobradiças linha reforçada, com anel | Drywall |
| PA120b-A | 1 | 1,22×2,11 | Porta de aluminio anodizado 1 folhas, abertura de giro, com acabamento em pintura branca | Maçaneta do tipo alavanca de alta resistência | Fechadura tipo roseta, em aço carbono | Não se aplica | Não se aplica | Dobradiças linha reforçada, com anel | Alvenaria |
| PAD110a-A | 3 | 1,12×2,11 | Porta de aluminio anodizado, com veneziana, 2 folhas, abertura de giro, com acabamento em pintura branca | Maçaneta do tipo alavanca de alta resistência | Fechadura tipo roseta, em aço carbono | Não se aplica | Não se aplica | Dobradiças linha reforçada, com anel | Alvenaria |
| PAD120a | 1 | 1,22×2,11 | Porta de madeira anodizado com vidro, 2 folhas, abertura de giro, com acabamento em pintura branca | Maçaneta do tipo alavanca de alta resistência | Fechadura tipo roseta, em aço carbono | Não se aplica | Não se aplica | Dobradiças linha reforçada, com anel | Drywall |
| PAD120a-A | 5 | 1,22×2,11 | Porta de madeira anodizado com vidro, 2 folhas, abertura de giro, com acabamento em pintura branca | Maçaneta do tipo alavanca de alta resistência | Fechadura tipo roseta, em aço carbono | Não se aplica | Não se aplica | Dobradiças linha reforçada, com anel | Alvenaria |
| PAD150a-A | 1 | 1,52×2,11 | Porta corta fogo, 2 folhas, abertura de giro, com acabamento em pintura branca | Maçaneta do tipo alavanca de alta resistência | Fechadura tipo roseta, em aço carbono | Não se aplica | Não se aplica | Dobradiças linha reforçada, com anel | Alvenaria |
| PAD150b-A | 2 | 1,52×2,56 | Porta de aluminio com vidro, 2 folhas, abertura de giro, com acabamento em pintura branca | Maçaneta do tipo alavanca de alta resistência | Fechadura tipo roseta, em aço carbono | Mola hidráulica aérea com sistema de braço deslizante | Não se aplica | Dobradiças linha reforçada, com anel | Alvenaria |
| PAD160 | 2 | 1,62×2,11 | Porta de madeira, 2 folhas, abertura de giro, com acabamento em pintura branca. | Maçaneta do tipo alavanca de alta resistência | Fechadura tipo roseta, em aço carbono | Não se aplica | Não se aplica | Dobradiças linha reforçada, com anel | Drywall |
| PAD200a-A | 1 | 2,00×2,10 | Porta de aluminio anodizado com vidro, tipo lambril, 2 folhas, abertura de giro, com acabamento em pintura branca. Barra anti-pânico | Maçaneta do tipo alavanca de alta resistência | Não se aplica | Não se aplica | Não se aplica | Dobradiças linha reforçada, com anel | Alvenaria |
| PC80a | 4 | 0,95×2,10 | Porta de madeira, 1 folha, com abertura de correr, acabamento em pintura branca | Puxador vertical | Fechadura tipo tranco livre/ocupado colorido verde/vermelho, em aço carbono | Não se aplica | Barra de apoio horizontal em aço inox, 40cm de comprimento | Não se aplica | Drywall |
| PC80b | 1 | 0,95×2,10 | Porta de madeira, 1 folha, com abertura de correr, acabamento em pintura branca | Puxador vertical | Fechadura auxiliar tipo bico de papagaio com dupla trava e lingueta conjugada de embutir, acabamento inox polido | Não se aplica | Não se aplica | Não se aplica | Drywall |
| PC90a | 2 | 1,05×2,10 | Porta de madeira, 1 folha, com abertura de correr, acabamento em pintura branca | Puxador vertical | Fechadura auxiliar tipo bico de papagaio com dupla trava e lingueta conjugada de embutir, acabamento inox polido | Não se aplica | Não se aplica | Não se aplica | Drywall |
| PF1 | 1 | 1,44×1,77 | Porta de aluminio com tela de giro, 2 folhas, acabamento em pintura branca | Não se aplica | Não se aplica | Não se aplica | Não se aplica | Não se aplica | Alvenaria |
| PF2 | 2 | 0,94×1,27 | Porta de aluminio com tela de giro, 2 folhas, acabamento em pintura branca | Não se aplica | Não se aplica | Não se aplica | Não se aplica | Não se aplica | Alvenaria |
| PORTÃO | 1 | 4,00×2,45 | Portão em aluminio | Maçaneta do tipo alavanca de alta resistência | Fechadura tipo roseta, em aço carbono | Não se aplica | Não se aplica | Dobradiças linha reforçada, com anel | Alvenaria |

| Quadro de Janelas Simples | | | | | | |
|---|---|---|---|---|---|---|
| ID. | QNT. | DIMENSÃO (m) | ALTURA PEITORIL | DESCRIÇÃO | FECHO | DOBRADIÇA | PAREDE |
| C1 | 1 | 8,30×3,50 | 0,13 | Cobogó | Não se aplica | Não se aplica | Alvenaria |
| C2 | 1 | 13,45×4,00 | 0,65 | Cobogó | Não se aplica | Não se aplica | Alvenaria |
| C3 | 1 | 9,35×4,17 | 0,13 | Cobogó | Não se aplica | Não se aplica | Alvenaria |
| G120 | 2 | 1,20×0,90 | 1,20 | janela de correr com esk/cluna de aluminio anodizado branco, com vidro, com petiurel em grande sienna branco com largura de 50cm | Fecho concha de embutir, em aço acetinado, 2 peças | Não se aplica | Drywall |
| JC120-A | 2 | 1,20×0,60 | 1,50 | Janela de aluminio anodizado branco, abertura tipo de correr, 2 folhas. | Fecho concha de embutir, em aço acetinado, 2 peças | Não se aplica | Alvenaria |
| JC120b-A | 2 | 2,20×0,60 | 1,50 | Janela de aluminio anodizado branco, abertura tipo de correr, 4 folhas. | Fecho concha de embutir, em aço acetinado, 2 peças | Não se aplica | Alvenaria |
| JC220b-A | 2 | 2,20×0,90 | 1,20 | Janela de aluminio anodizado branco, abertura tipo de correr, 4 folhas. | Fecho concha de embutir, em aço acetinado, 2 peças | Não se aplica | Alvenaria |
| JC250a-A | 10 | 2,50×0,60 | 1,50 | Janela de aluminio anodizado branco, abertura tipo de correr, 4 folhas. | Fecho concha de embutir, em aço acetinado, 2 peças | Não se aplica | Alvenaria |
| JC250b-A | 1 | 2,50×0,90 | 1,20 | Janela de aluminio anodizado branco, abertura tipo de correr, 4 folhas. | Fecho concha de embutir, em aço acetinado, 2 peças | Não se aplica | Alvenaria |
| JF150-A | 1 | 1,50×0,60 | 1,50 | Janela de aluminio anodizado branco, visor fixo, 01 folha | Não se aplica | Não se aplica | Alvenaria |
| JM80-A | 3 | 0,80×0,60 | 1,50 | Janela de aluminio anodizado branco, abertura tipo maxim-ar, 1 folha | Fecho tipo alavanca | Braço articulado | Alvenaria |
| JM220-A | 5 | 2,20×2,20 | 0,40 | Janela de aluminio anodizado branco, abertura tipo maxim-ar | Fecho tipo alavanca | Braço articulado | Alvenaria |

### LEGENDA INSTALAÇÕES

| | |
|---|---|
| RG | Régua de Gases com 1 ponto de Oxigênio + 1 Ponto de Ar comprimido + 2 tomadas 127V + 2 tomadas 220V (atender projeto complementar de gases medicinais e instalações elétricas) |
| AR | Ar comprimido |
| AR+V | Ar comprimido e Bomba a vácuo |
| FAM | AR COMPRIMIDO MEDICINAL |
| IS | CHAMADA DE ENFERMAGEM |
| AC | AR CONDICIONADO |
| E | EXAUSTÃO |
| | INDICAÇÃO EIXO HIDROSSANITÁRIO |
| E.H | EIXO HIDROSSANITÁRIO DE ÁGUA FRIA |
| E.H | EIXO HIDROSSANITÁRIO DE ÁGUA QUENTE |

### CONVENÇÕES ADOTADAS

- Alvenaria acabada
- Concreto
- Parede em Drywall, com Placa Resistente a Umidade (RU).
- Parede em Drywall, com Standart (ST).
- Parede em Drywall, com lã de vidro.
- Parede em Drywall, com Placa Resistente a Umidade (RU) e lã de vidro.
- Projeções
- E.H. — Eixo Hidráulico - Água Fria
- E.H. — E.H. - Eixo Hidráulico com água quente - prever ponto de elétrica 220V
- Nível cota acabada
- Nome da indicação do corte
- Indicação de eixo das alvenarias à construir
- JDX — Indicação e nomenclatura - Janelas
- PDX — Indicação e nomenclatura - Portas

Importante:
1. A empresa responsável pela execução das paredes de drywall, deverá, periciar todos os mobiliários e equipamentos que serão fixados nas mesmas (obras de cargas, armários, prateleiras, etc) e prever reforço de sustentação com perfil montado com capacidade para suportar as devidas cargas conforme indicação do fabricante de drywall.

### LEGENDA - ACABAMENTOS

**PISO**

1. Piso em granilite polido bege.
2. Piso em granilite polido azul.
3. Piso em vinílico em manta condutiva.

**PAREDE**

1. Pintura acrílica, resistente à umidade. RGB 216,211,202 ou similar
2. Revestimento cerâmico 60x60cm, até o forro, na cor branca, acabamento polido ou acetinado
3. Pintura acrílica, resistente a umidade. RGB 209,208,202 ou similar
4.Pintura acril acrílica, resistente a umidade. RGB 99,133,142 ou similar

**TETO**

1. Pintura acrílica sobre forro de gesso acartonado rejuntado, resistente à umidade, cor branca.
2. Pintura acrílica sobre laje, resistente à umidade.

**OBSERVAÇÕES**

1. A Pintura deverá ser aplicada sobre parede regularizada de maneira a atingir perfeito cobrimento da superfície na cor indicada em projeto
2. Para as áreas molhadas considerar impermeabilização de piso e paredes (até teto)

**NOTAS**

1. Medidas de Cotas Acabadas
2. Todas as medidas do projeto devem ser aferidas in loco para a execução da obra.
3. Para maiores detalhes e informações sobre pontos de gases verificar projeto da disciplina específica
4. Todos os materiais de acabamento especificados no projeto são referências comerciais, podendo ser substituídos por itens similares, desde que preservado o atendimento às normas técnicas.
5. Todas as tomeiras dispensam o contato com mãos para o fechamento.
6. Todos os ralos serão escamoteáveis, com fecho hídrico.
7. Todos os tilhos de portas de correr são superiores. Não sendo permitido tilho no chão.
8. Todos os ambientes que não possuem ventilação natural deverá contemplar sistema de exaustão e renovação de ar artificial previstos no projeto de climatização desenvolvido por profissional habilitado.

| Quadro de louças, metais e equipamentos | | |
|---|---|---|
| Cód. | Qnt. | Descrição |
| BA40 | 8 | Barra de apoio, reta, fixa, em aço inox, l=40cm, com diâmetro de empunhadura de 30mm. |
| BA70 | 4 | Barra de apoio, reta, fixa, em aço inox, l=70cm, com diâmetro de empunhadura de 30mm. Deverão ser instaladas nos banheiros PCD como suporte para o uso dos equipamentos. |
| BA80 | 8 | Barra de apoio, reta, fixa, em aço inox, l=80cm, com diâmetro de empunhadura de 30mm. Deverão ser instaladas nos banheiros PCD como suporte para o uso dos equipamentos. |
| BE01 | 4 | Botão de emergência, item de acessibilidade para banheiros. |
| CB.01 | 6 | Cuba de embutir redonda em louça, cor branco, dimensão de 36cm ou equivalente. Incluso válvula de metal cromado e sifão flexível em PVC. |
| CB.02 | 6 | Cuba retangular, em aço inox, dimensão de 40x34cm ou equivalente.Incluso válvula de metal cromado e sifão flexível em PVC. |
| CB.03 | 3 | Cuba de embutir oval em louça, cor branco, dimensão de 40 x 30cm ou equivalente. Incluso válvula de metal cromado e sifão flexível em PVC. |
| CH.01 | 2 | Chuveiro Elétrico - 220V |
| DC01 | 6 | Ducha higiênica com registro. |
| EXP | 1 | Pia de despejo/Expurgo hospitalar, em aço inox, com válvula de descarga tipo hidra ou similar. |
| LVG1 | 13 | Lavatório com coluna suspensa em louça, cor branco, com acabamento em coluna suspensa. Incluso válvula de metal cromado e sifão flexível em PVC. |
| LV.02 | 1 | Lavatório Infantil com coluna suspensa em louça, cor branco. Com acabamento em coluna suspensa. Incluso válvula de metal cromado e sifão flexível em PVC. |
| RS01 | 19 | Ralo sanfonado, dimensões 15 x 15cm com tampa escamoteável. |
| T.M.01 | 6 | Tomeira de cotovelo para bancada com acabamento e acessórios de fixação e instalação cromados |
| T.M.02 | 22 | Tomeira de mesa, acionamento de pressão, acabamento e acessórios para fixação e instalação cromados. |
| T.M.03 | 1 | Tomeira banheiro extensível bica alta, monocomando. Água quente |
| T.PD.01 | 1 | Tomeira banheiro extensível bica alta, monocomando. Água quente |
| T.PD.02 | 1 | Tomeira de parede, alavanca longa, acionamento pelo cotovelo, para tanque com acabamento e acessórios para fixação e instalação cromados |
| T.PD.03 | 5 | Tomeira para Jardim Bica Baixa com adaptador para mangueira |
| T.Q. | 1 | Tanque em louças com coluna na cor branca |
| VS01 | 6 | Bacia sanitária c/caixa de descarga acoplada, na cor branco, inclusive assento na cor branco, contendo conjunto de fixação, anel de vedação e engate plástico. |
| VS02 | 1 | Bacia sanitária infantil com caixa de descarga acoplada, na cor branco, inclusive assento na cor branco, contendo conjunto de fixação, anel de vedação e engate plástico. |

| Quadro de Áreas de Paredes | | | |
|---|---|---|---|
| Legenda | Descrição | Espessura (m) | Área (m²) |
| | DIVISÓRIA DE EM GRANITO-SIENNA BRANCO | 0,03 | 0,15 |
| | Divisória em alumínio | 0,03 | 1,15 |
| | Parede alvenaria 12cm | 0,13 | 1,13 |
| | Parede alvenaria 15cm | 0,15 | 11,07 |
| | Parede alvenaria 20cm | 0,20 | 713,84 |
| | Parede alvenaria 20cm (muro externo) | 0,20 | 256,22 |
| | Paredes em alvenaria A=40cm | 0,13 | 0,65 |
| | Paredes em Drywall | 0,10 | 36,94 |
| | Paredes em Drywall com lã de vidro | 0,10 | 84,45 |
| | Paredes em Drywall RU | 0,10 | 180,09 |
| | Paredes em Drywall RU com lã de vidro | 0,10 | 66,04 |

**DET REFORÇO DRYWALL**

Escala:1:20

TÍTULO DO PROJETO
**UNIDADE BÁSICA DE SAÚDE - PORTE 1**

PROPRIETÁRIO
PREFEITURA MUNICIPAL DE CIDADE GAÚCHA
**SECRETARIA DE ATENÇÃO PRIMÁRIA À SAÚDE**

CNPJ
75.377.200/0001-20

ENDEREÇO
RUA JUSCELINO K. DE OLIVEIRA, Nº 2394 - CENTRO
CEP 87. 820-000 - CIDADE GAÚCHA - PR

TÍTULO DA PRANCHA
**PLANTA TÉCNICA**

DESCRIÇÃO DA ETAPA
**PROJETO EXECUTIVO**

| NOME PRANCHA - ARQUIVO | REVISÃO | UNIDADE | DATA | ESCALA |
|---|---|---|---|---|
| MS_UBS1_PE_AQ 03.12_R00 | R00 | METROS | 11/11/2025 | INDICADA |

DIREITOS AUTORAIS RESERVADOR CONFORME LEGISLAÇÃO NACIONAL E INTERNACIONAL

FOLHA A0
**110,90 x 84,10**