



F1 FACHADA FRONTAL

Escala:1:50

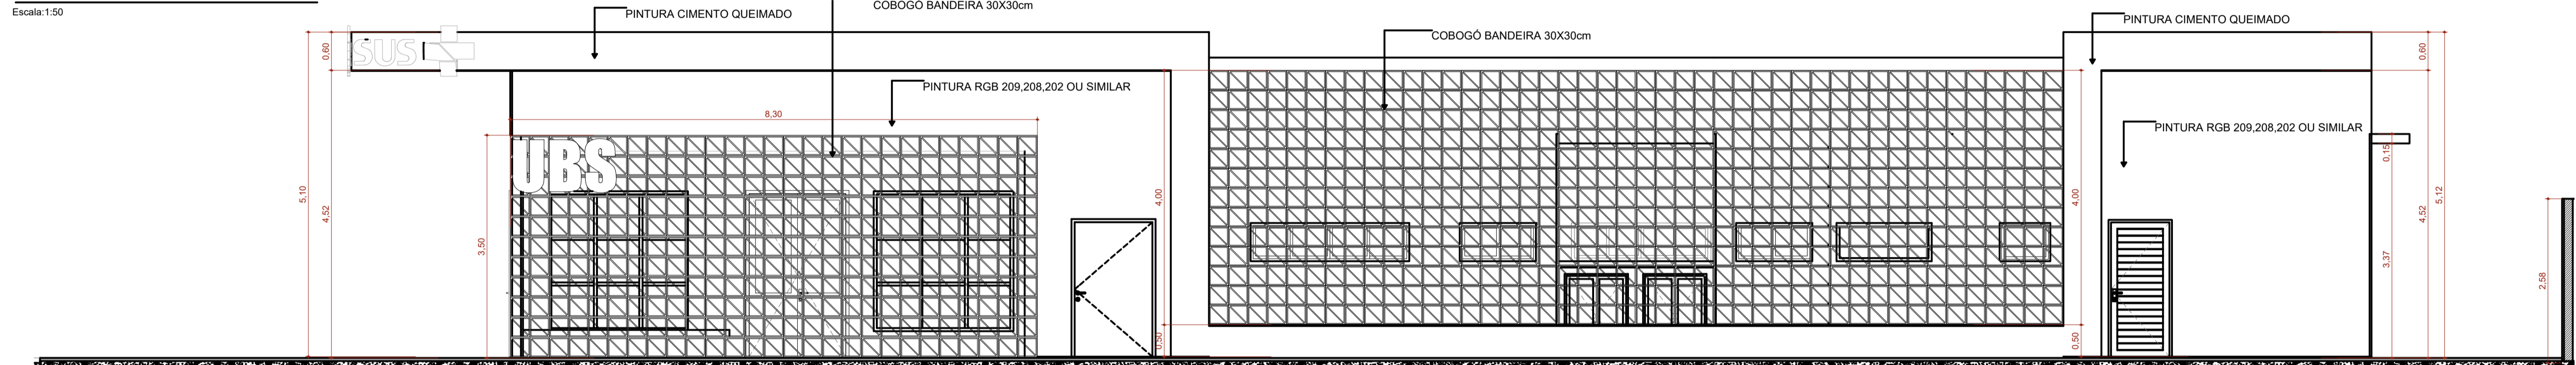


F2 FACHADA DIREITA

Escala:1:50

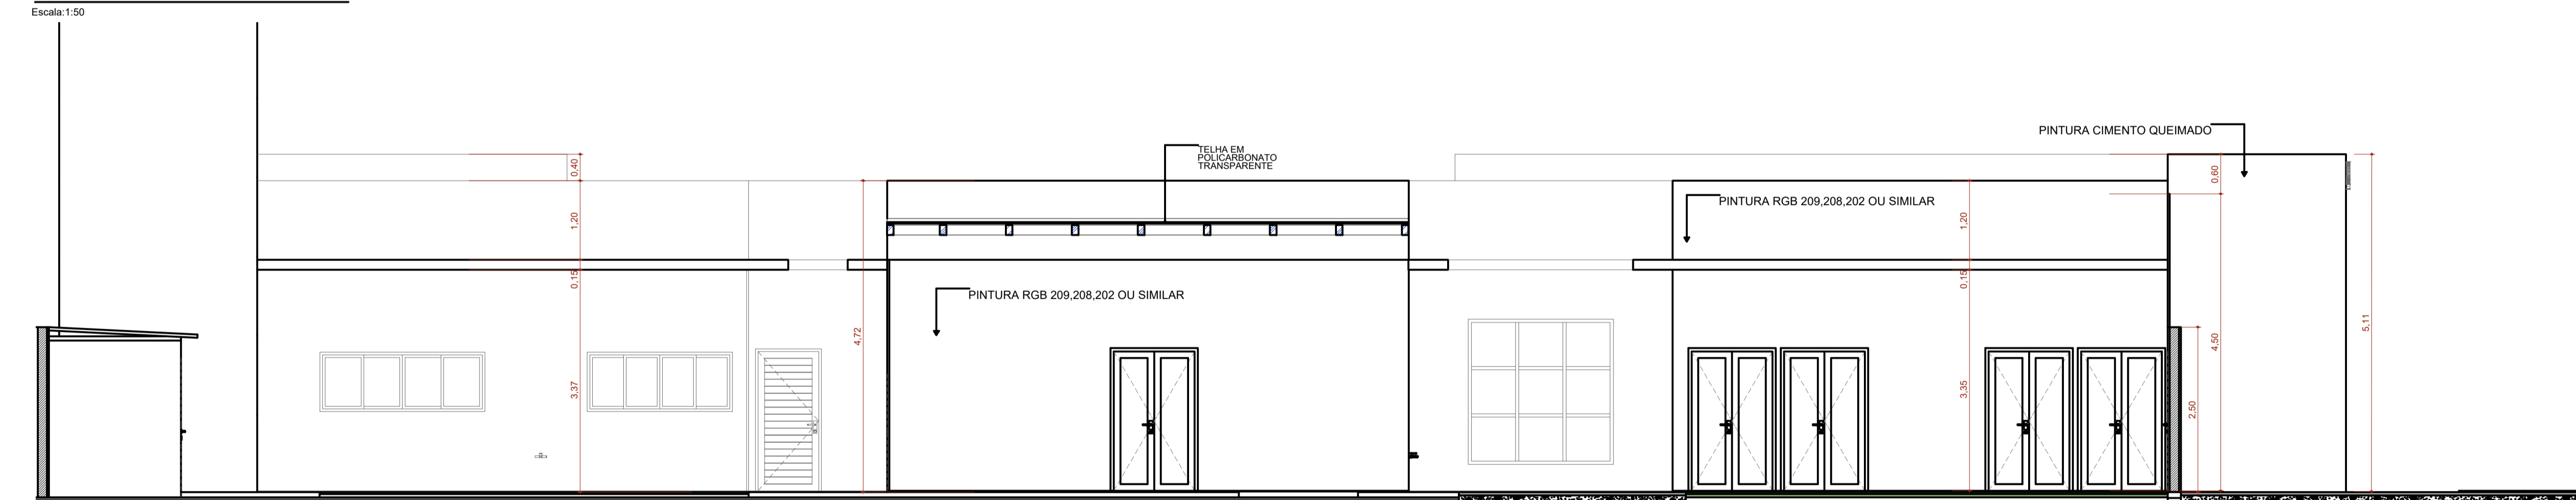

F4 FACHADA ESQUERDA

Escala:1:50

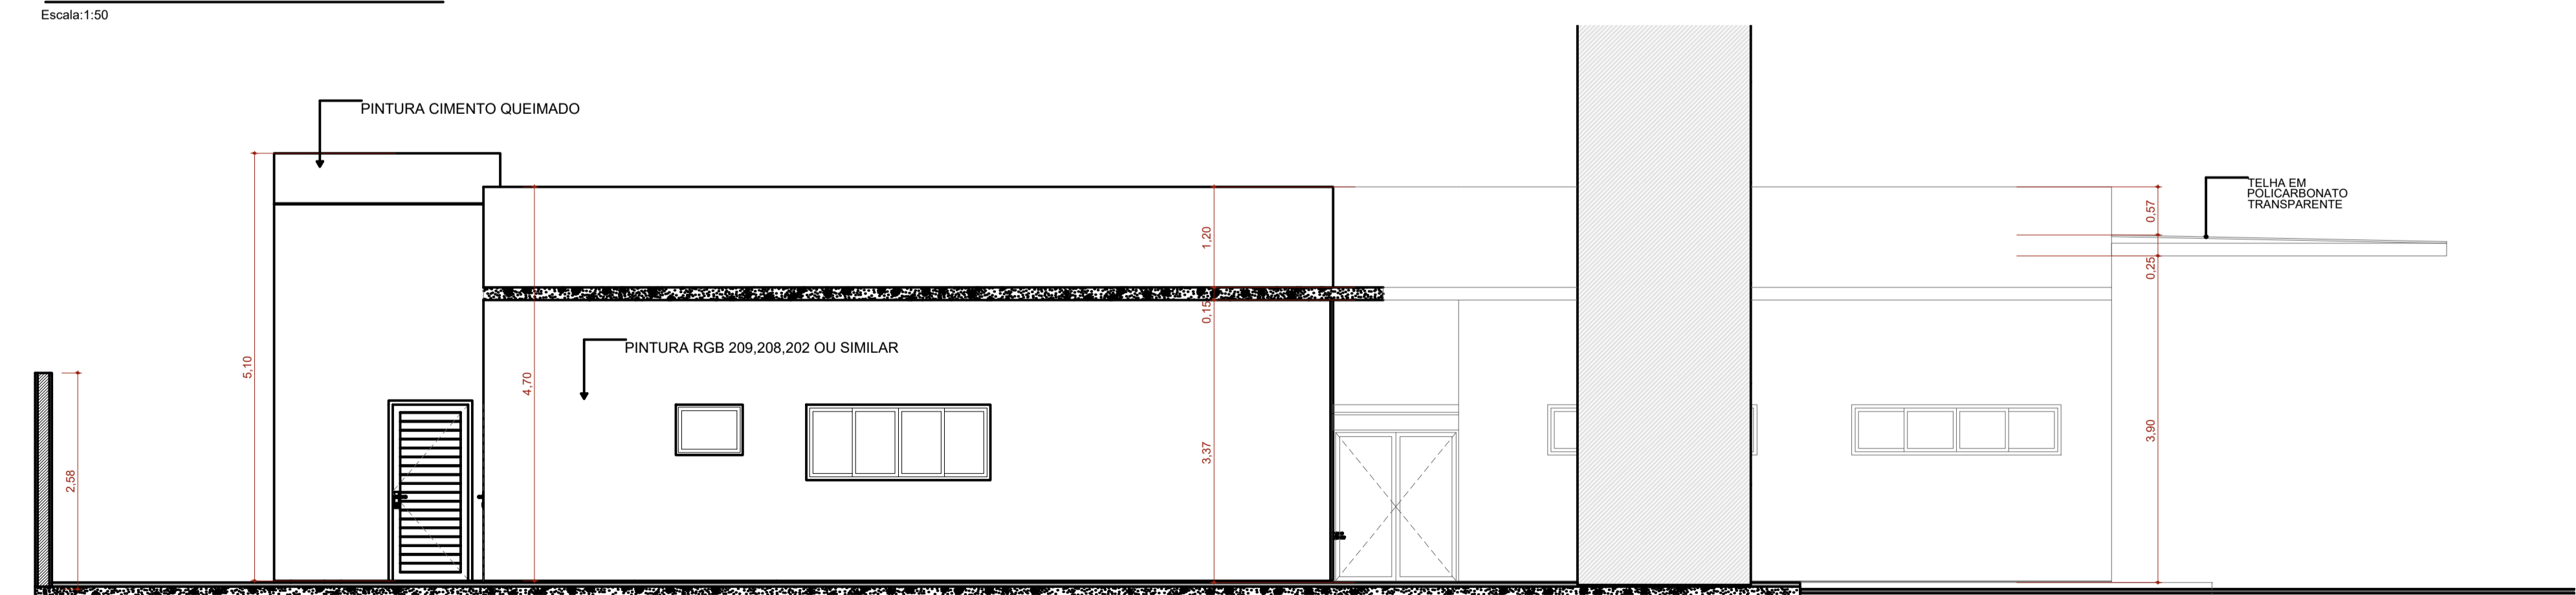

F3 FACHADA FUNDO

Escala:1:50

TÍTULO DO PROJETO
UNIDADE BÁSICA DE SAÚDE - PORTE 1

PROPRIETÁRIO
PREFEITURA MUNICIPAL DE CIDADE GAÚCHA
SECRETARIA DE ATENÇÃO PRIMÁRIA À SAÚDE
CNPJ
75.377.200/0001-20
ENDEREÇO
RUA JUSCELINO K. DE OLIVEIRA, Nº 2394 - CENTRO
CEP 87.820-000 - CIDADE GAÚCHA - PR

TÍTULO DA PRANCHA

FACHADAS

DESCRIÇÃO DA ETAPA

PROJETO EXECUTIVO

NOME PRANCHA - ARQUIVO
MS_UBS1_PE_AQ 07.12_R00

REVISÃO
R00

UNIDADE
METROS

DATA
11/11/2025

ESCALA
INDICADA

DIREITOS AUTORAIS RESERVADOS CONFORME LEGISLAÇÃO NACIONAL E INTERNACIONAL

FOLHA A1 ESTEND.
97,10 x 69,40

