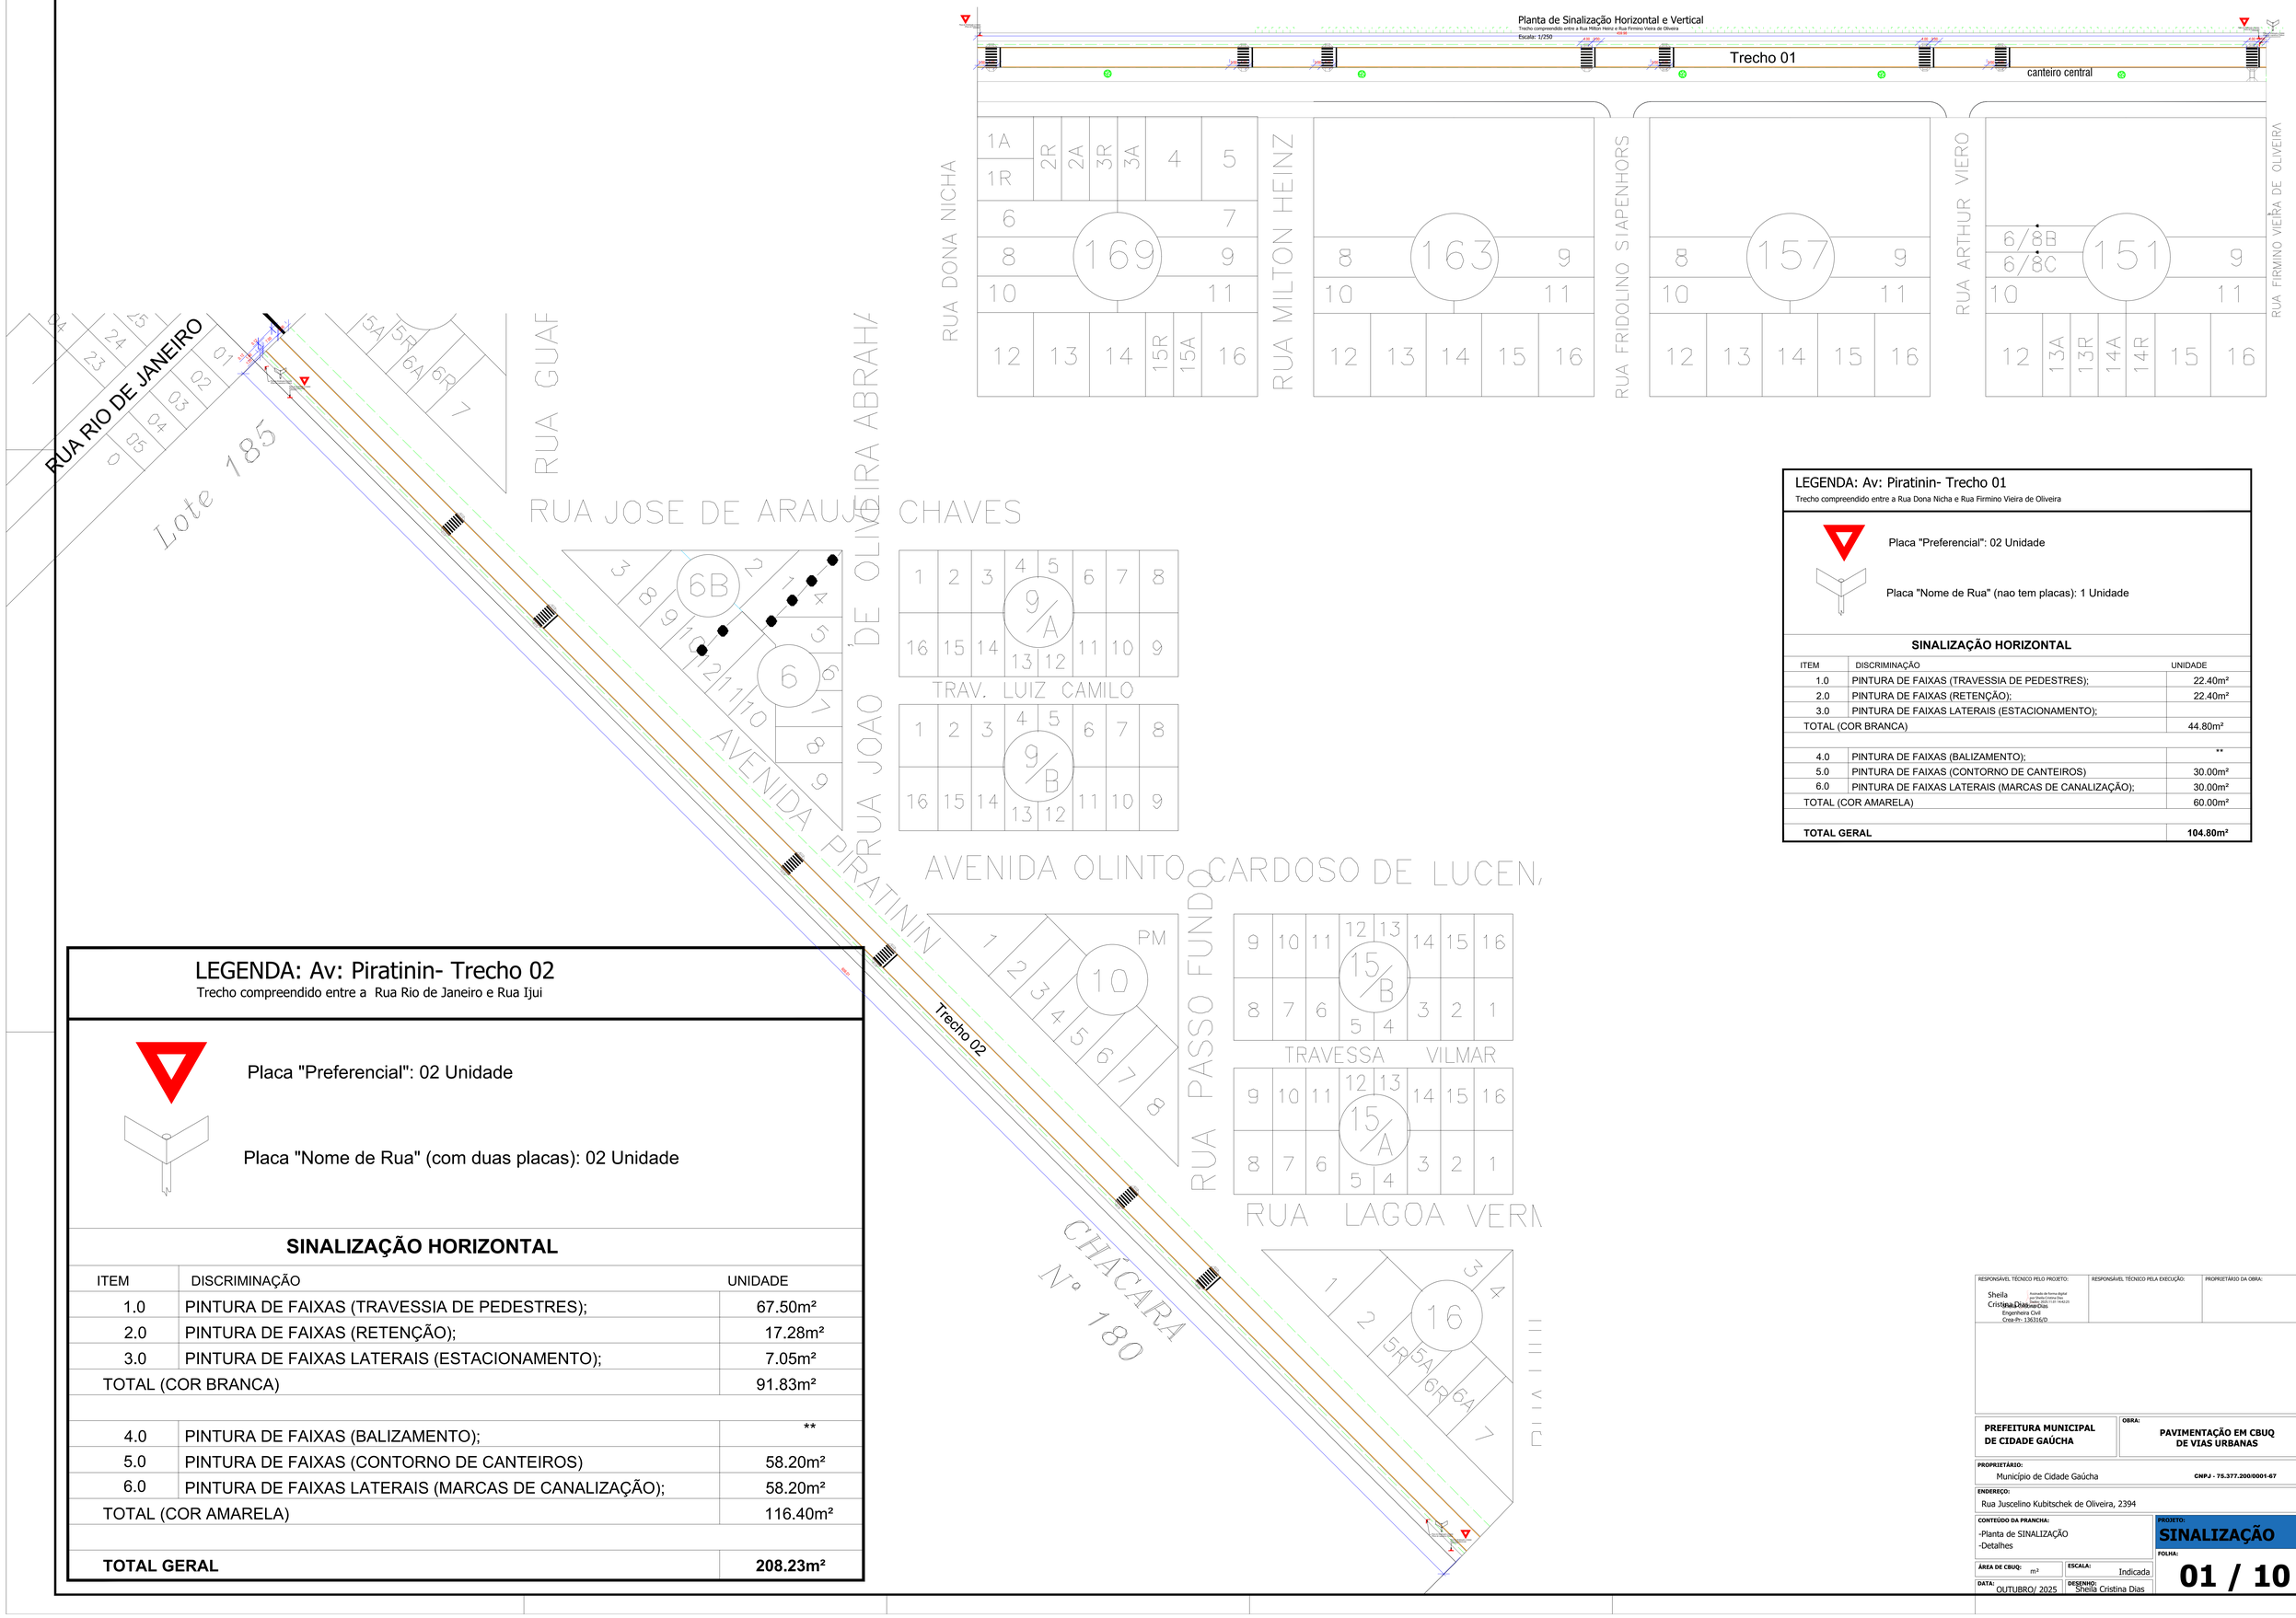

LEGENDA: Av: Piratinin- Trecho 01

Trecho compreendido entre a Rua Dona Nicha e Rua Firmino Vieira de Oliveira

Placa "Preferencial": 02 Unidade

Placa "Nome de Rua" (nao tem placas): 1 Unidade

SINALIZAÇÃO HORIZONTAL

ITEM	DISCRIMINAÇÃO	UNIDADE
1.0	PINTURA DE FAIXAS (TRAVESSIA DE PEDESTRES);	22.40m²
2.0	PINTURA DE FAIXAS (RETENÇÃO);	22.40m²
3.0	PINTURA DE FAIXAS LATERAIS (ESTACIONAMENTO);	
TOTAL (COR BRANCA)		44.80m²
4.0	PINTURA DE FAIXAS (BALIZAMENTO);	**
5.0	PINTURA DE FAIXAS (CONTORNO DE CANTEIROS)	30.00m²
6.0	PINTURA DE FAIXAS LATERAIS (MARCAS DE CANALIZAÇÃO);	30.00m²
TOTAL (COR AMARELA)		60.00m²
TOTAL GERAL		**104.80m²**

LEGENDA: Av: Piratinin- Trecho 02

Trecho compreendido entre a Rua Rio de Janeiro e Rua Ijui

Placa "Preferencial": 02 Unidade

Placa "Nome de Rua" (com duas placas): 02 Unidade

SINALIZAÇÃO HORIZONTAL

ITEM	DISCRIMINAÇÃO	UNIDADE
1.0	PINTURA DE FAIXAS (TRAVESSIA DE PEDESTRES);	67.50m²
2.0	PINTURA DE FAIXAS (RETENÇÃO);	17.28m²
3.0	PINTURA DE FAIXAS LATERAIS (ESTACIONAMENTO);	7.05m²
TOTAL (COR BRANCA)		91.83m²
4.0	PINTURA DE FAIXAS (BALIZAMENTO);	**
5.0	PINTURA DE FAIXAS (CONTORNO DE CANTEIROS)	58.20m²
6.0	PINTURA DE FAIXAS LATERAIS (MARCAS DE CANALIZAÇÃO);	58.20m²
TOTAL (COR AMARELA)		116.40m²
TOTAL GERAL		**208.23m²**

RESPONSÁVEL TÉCNICO PELO PROJETO: Sheila Cristina Dias — Assinado de forma digital por Sheila Cristina Dias:14154225181 — Engenheira Civil — Crea Pr - 130316/D

RESPONSÁVEL TÉCNICO PELA EXECUÇÃO:

PROPRIETÁRIO DA OBRA:

PREFEITURA MUNICIPAL DE CIDADE GAÚCHA

OBRA: **PAVIMENTAÇÃO EM CBUQ DE VIAS URBANAS**

PROPRIETÁRIO: Município de Cidade Gaúcha — CNPJ - 75.377.200/0001-67

ENDEREÇO: Rua Juscelino Kubitschek de Oliveira, 2394

CONTEÚDO DA PRANCHA: -Planta de SINALIZAÇÃO -Detalhes

PROJETO: **SINALIZAÇÃO**

ÁREA DE CBUQ: m²

ESCALA: Indicada

FOLHA: **01 / 10**

DATA: OUTUBRO/ 2025

DESENHO: Sheila Cristina Dias