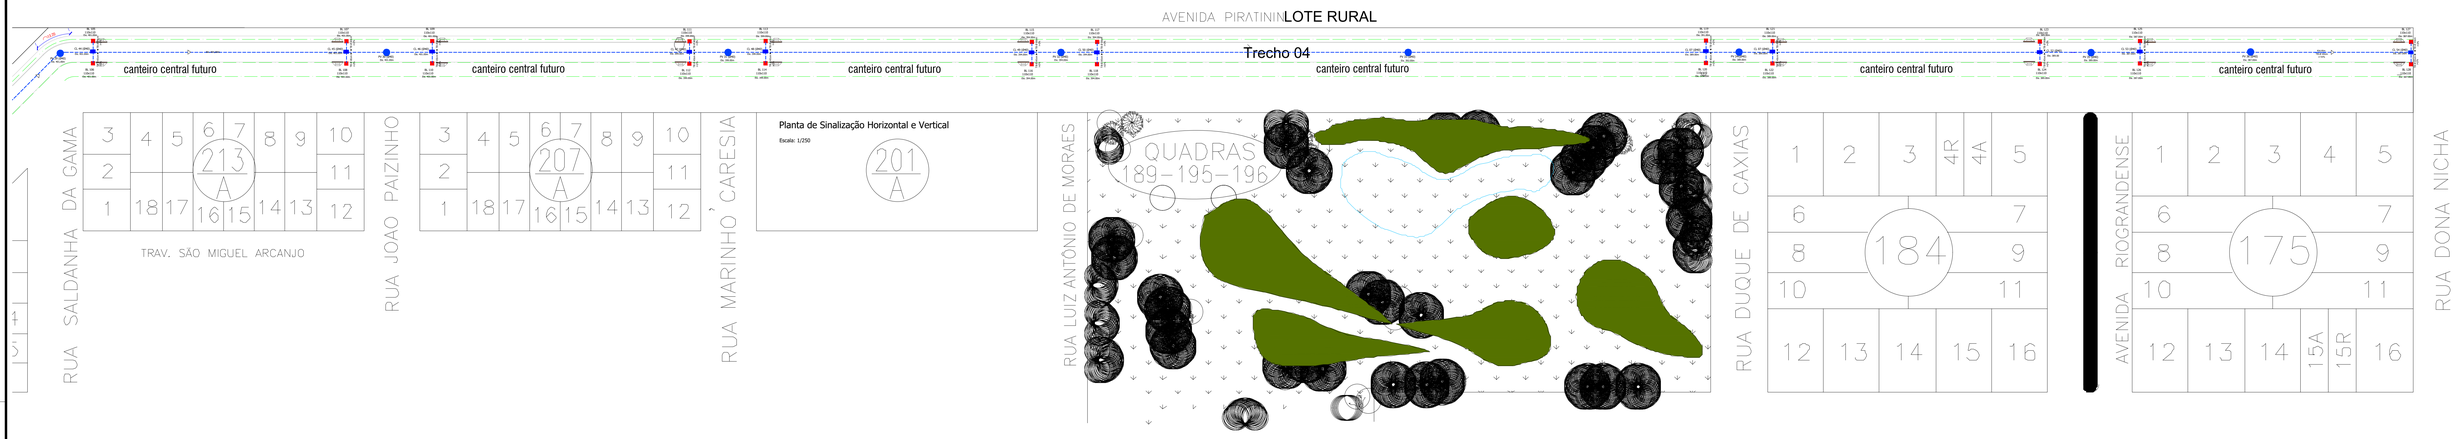

LEGENDA: Av: Piratinin- Trecho 04

Trecho compreendido entre a Rua Saldanha da Gama e Rua Dona Nicha

Boca de Lobo 110x110cm: 24 unidades

Caixa de Ligação Ø40cm: 12 unidade

Poço de Visitas Ø40cm: 07 unidade

Tubulação Pluvial Ø 40cm: 834.60m

Volume de escavação: 1001.52m³

Volume de reaterro: 804.82m³

RESPONSÁVEL TÉCNICO PELO PROJETO:
Sheila Cristina Dias
Engenheira Civil
Crea-Pr- 136316/D

RESPONSÁVEL TÉCNICO PELA EXECUÇÃO:

PROPRIETÁRIO DA OBRA:

PREFEITURA MUNICIPAL DE CIDADE GAÚCHA

OBRA: PAVIMENTAÇÃO EM CBUQ DE VIAS URBANAS

PROPRIETÁRIO: Município de Cidade Gaúcha — **CNPJ - 75.377.200/0001-67**

ENDEREÇO: Rua Juscelino Kubitschek de Oliveira, 2394

CONTEÚDO DA PRANCHA:
-Planta de DRENAGEM
-Detalhes

PROJETO: DRENAGEM

FOLHA: 03 / 10

ÁREA DE CBUQ: m²

ESCALA: Indicada

DATA: OUTUBRO/ 2025

DESENHO: Sheila Cristina Dias