


LEGENDA: Av: Piratinin- Trecho 05	
Trecho compreendido entre a Rua Corte Real e Rua Onofre Pires	
<div></div>	Pavimentação Asfáltica - (Área= 1344.91m²)
Cruzo - 451.33m²	
Base solocimento com teor de 4% - (20cm): 359.25m³	
Imprimação com EAI: 1796.24m²	
Pintura de Ligação com Emulsão RR-1C: 1796.24m²	
Camada de Capa com CBUQ (04cm): 179.65m³	
<div></div>	Meio Fio - Moldado in loco (12x30 DER Tipo 3) L= 425.85m
<div></div>	Meio Fio rebaixado - Moldado in loco (12x15 DER Tipo 5) L= 16.00m

LEGENDA: Av: Piratinin- Trecho 05	
Trecho compreendido entre a Rua Corte Real e Rua Onofre Pires	
<div></div>	Rampa de Acesso (PNE MOD. 03) = 04 und
<div></div>	Passeio em concreto - espessura 6cm (Área= 271.45m²)
<div></div>	Plantio de Grama em Placas - (Área = 226.21m²)
<div></div>	Piso Podotátil - 30cm (132.55m²) -

LEGENDA: Av: Piratinin- Trecho 06	
Trecho compreendido entre a Rua Onofre Pires Naves e Av Souza Naves	
<div></div>	Pavimentação Asfáltica - (Área= 1345.26m²)
Cruzo - 443.78 + 451.33= 895.11m²	
Base solocimento com teor de 4% - (20cm): 448.07m³	
Imprimação com EAI: 2240.37m²	
Pintura de Ligação com Emulsão RR-1C: 2240.37m²	
Camada de Capa com CBUQ (04cm): 224.04m³	
<div></div>	Meio Fio - Moldado in loco (12x30 DER Tipo 3) L= 425.85m
<div></div>	Meio Fio rebaixado - Moldado in loco (12x15 DER Tipo 5) L= 16.00m

LEGENDA: Av: Piratinin- Trecho 06	
Trecho compreendido entre a Rua Onofre Pires Naves e Av Souza Naves	
<div></div>	Rampa de Acesso (PNE MOD. 03) = 04 und
<div></div>	Passeio em concreto - espessura 6cm (Área= 271.45m²)
<div></div>	Plantio de Grama em Placas - (Área = 226.21m²)
<div></div>	Piso Podotátil - 30cm (132.55m²) -

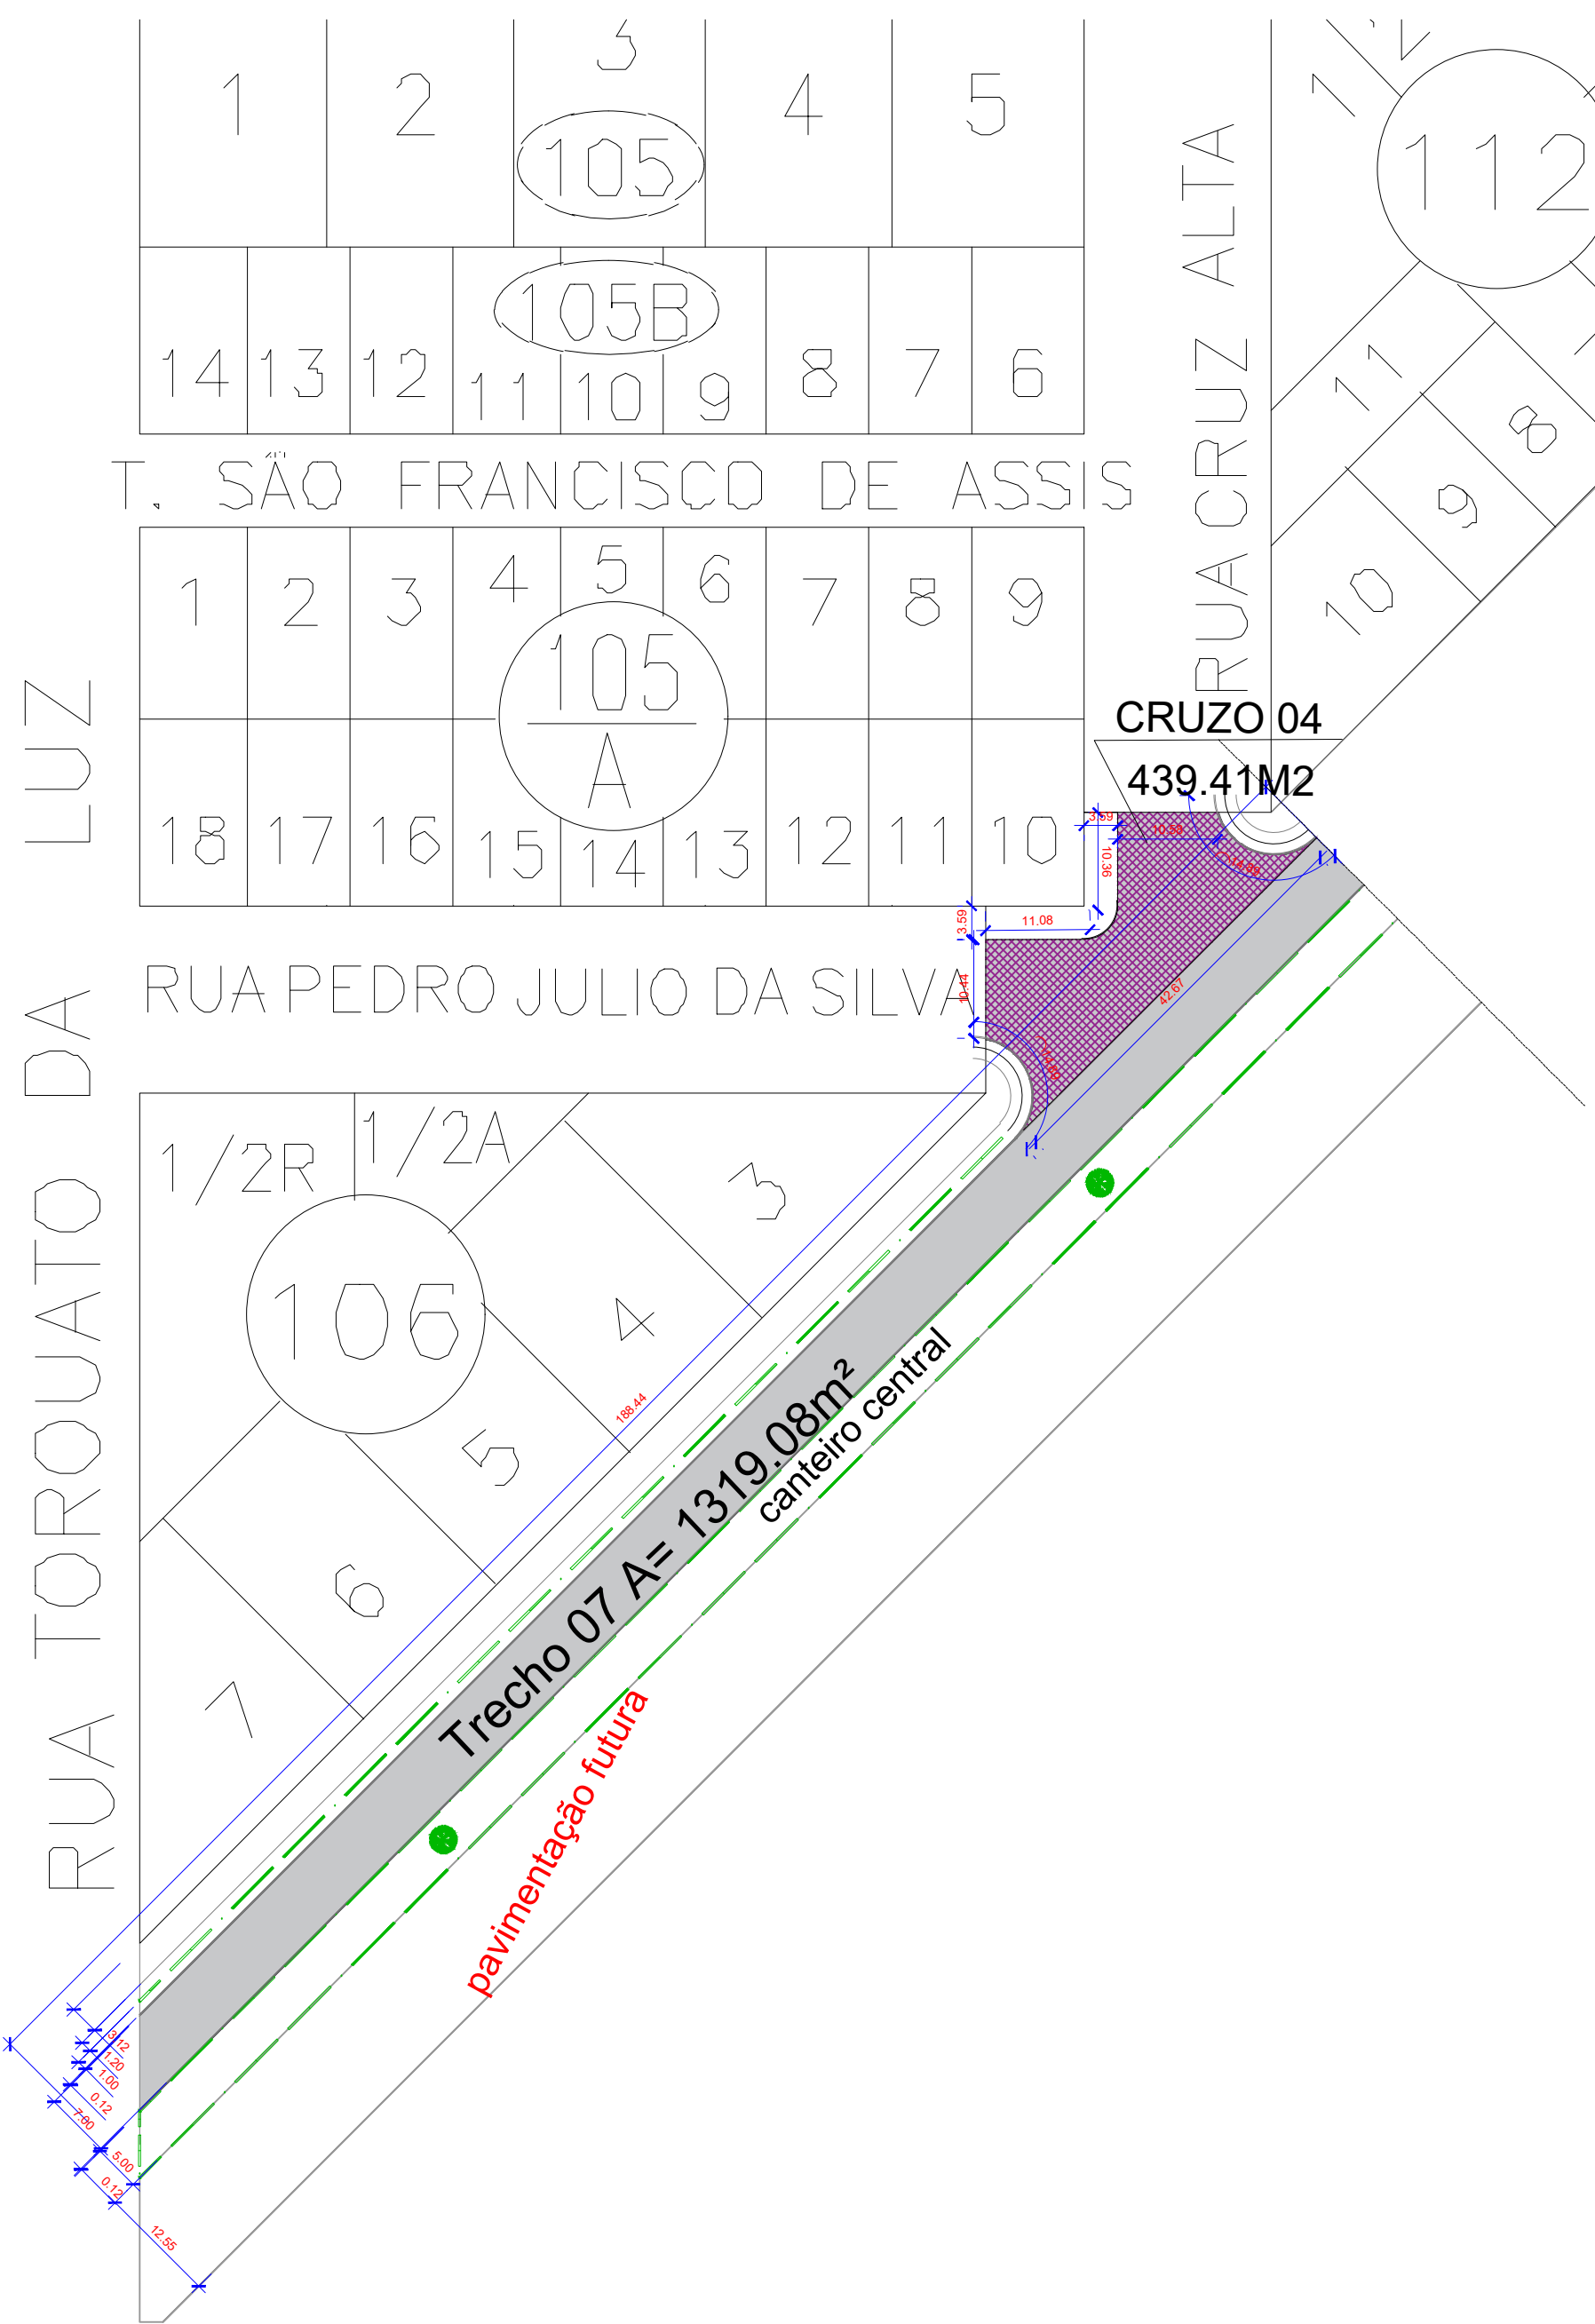

LEGENDA: Av: Piratinin- Trecho 07	
Trecho compreendido entre a Rua Torquato da Luz Barbosa e Rua Cruz Alta	
<div></div>	Pavimentação Asfáltica - (Área= 1319.09m²)
Cruzo - 439.31m²	
Base solocimento com teor de 4% - (20cm): 351.68m³	
Imprimação com EAI: 1758.39m²	
Pintura de Ligação com Emulsão RR-1C: 1758.39m²	
Camada de Capa com CBUQ (04cm): 175.84m³	
<div></div>	Meio Fio - Moldado in loco (12x30 DER Tipo 3) L= 406.66m
<div></div>	Meio Fio rebaixado - Moldado in loco (12x15 DER Tipo 5) L= 16.00m

LEGENDA: Av: Piratinin- Trecho 07	
Trecho compreendido entre a Rua Torquato da Luz Barbosa e Rua Cruz Alta	
<div></div>	Rampa de Acesso (PNE MOD. 03) = 04 und
<div></div>	Passeio em concreto - espessura 6cm (Área= 226.13m²)
<div></div>	Plantio de Grama em Placas - (Área = 1160.82m²)
<div></div>	Piso Podotátil - 30cm (126.80m²) -

RESPONSÁVEL TÉCNICO PELO PROJETO:		RESPONSÁVEL TÉCNICO PELA EXECUÇÃO:	PROPRIETÁRIO DA OBRA:
Sheila Cristina Dias Engenheira Civil Crea-PR: 135316/D			
PREFEITURA MUNICIPAL DE CIDADE GAÚCHA		OBRA: PAVIMENTAÇÃO EM CBUQ DE VIAS URBANAS	
PROPRIETÁRIO:		CNPJ - 75.377.200/0001-67	
Município de Cidade Gaúcha			
ENDEREÇO:		Rua Juscelino Kubitschek de Oliveira, 2394	
CONTEÚDO DA PRANCHA:		PROJETO:	
-Planta de PAVIMENTAÇÃO		GEOMETRICO	
-Detalhes		FOLHA:	
ÁREA DE CBUQ: m²	ESCALA:	Indicada	04 / 10
DATA: OUTUBRO/ 2025	DESENHO:	Sheila Cristina Dias	