


**LEGENDA: continuação da Travessa Colibri - Trecho 24**  
Trecho compreendido entre Avenida Branco Cisne e Lotes 74, 77 e 90-A

Boca de Lobo 110x110cm: 06 unidades

Caixa de Ligação Ø40cm: 03 unidade

Poço de Visitas Ø40cm: 02 unidade

Tubulação Pluvial Ø 40cm: 156,05m  
Volume de escavação: 187,20m³  
Volume de reaterro: 150,44m³

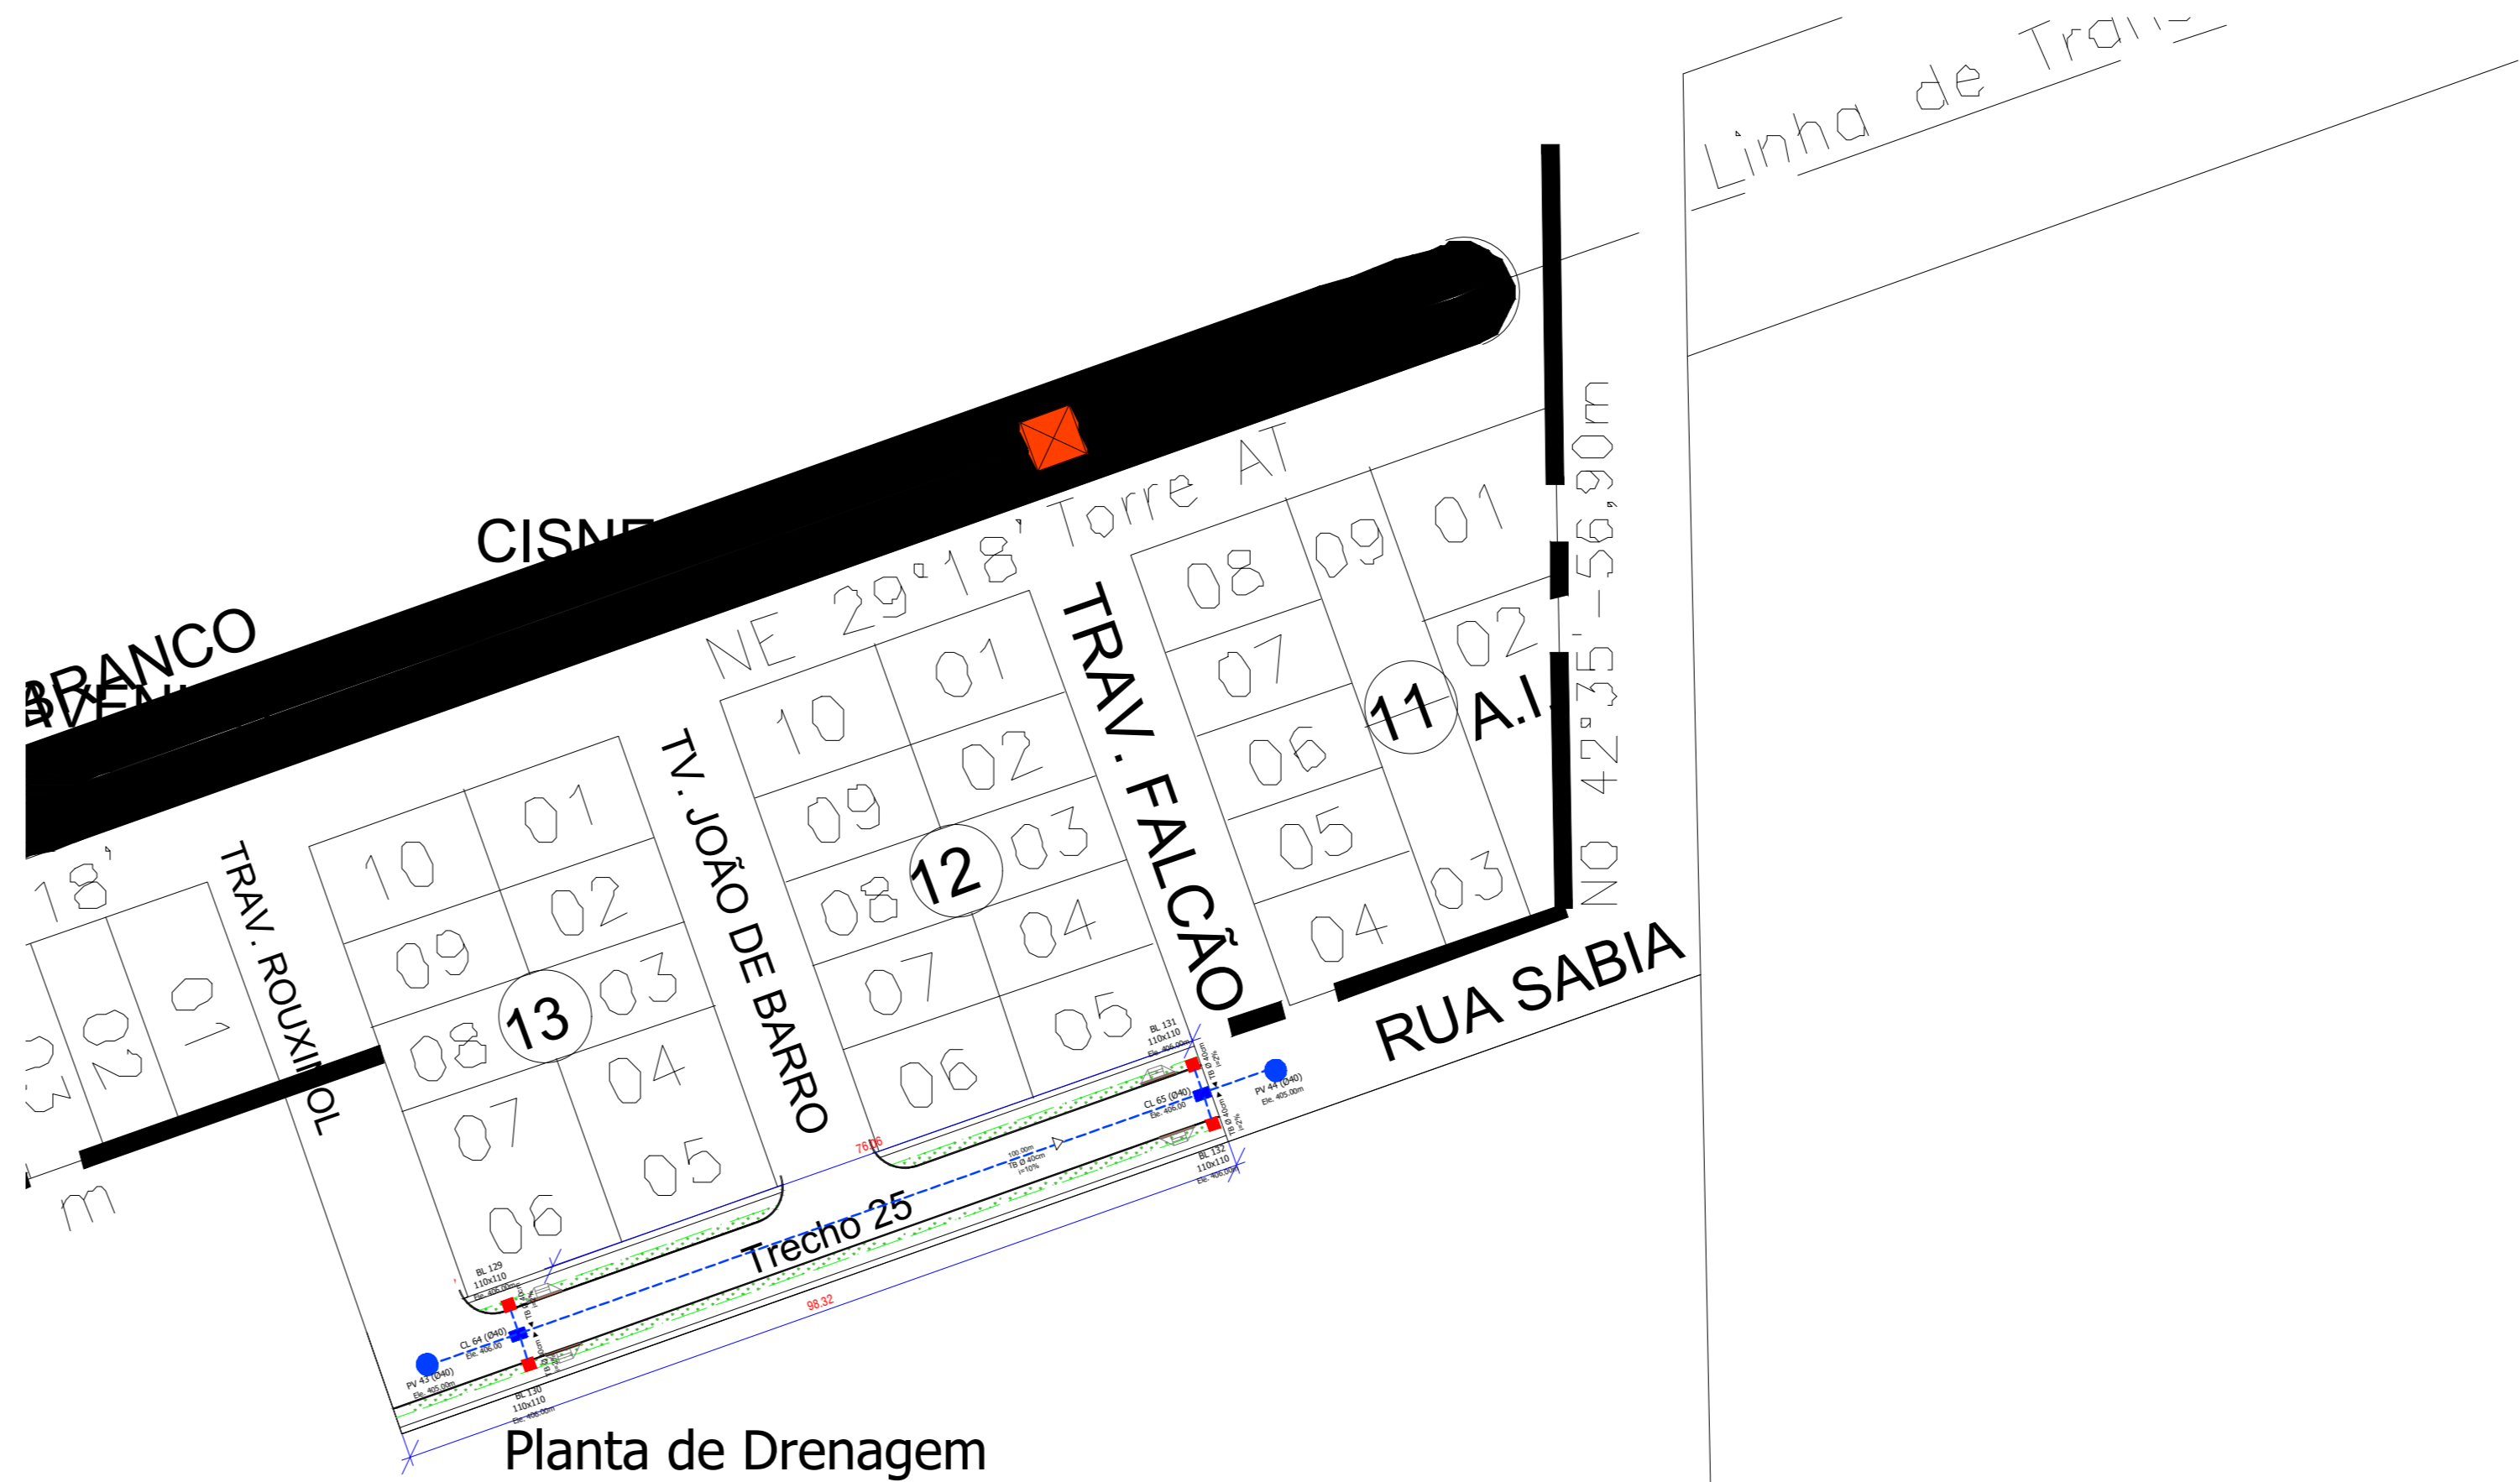

Planta de Drenagem  
Escala: 1/250

**LEGENDA: Rua Sabia - Trecho 25**  
Trecho compreendido entre a Travessa Rouxinol e Travessa Falcão

Boca de Lobo 110x110cm: 04 unidades

Caixa de Ligação Ø40cm: 02 unidade

Poço de Visitas Ø40cm: 02 unidade

Tubulação Pluvial Ø 40cm: 100,00m  
Volume de escavação: 120,00m³  
Volume de reaterro: 96,43m³

RESPONSÁVEL TÉCNICO PELO PROJETO:  Sheila Cristina Dias Engenheira Civil Crea Pr.: 1.85316/D	RESPONSÁVEL TÉCNICO PELA EXECUÇÃO:	PROPRIETÁRIO DA OBRA:
<b>PREFEITURA MUNICIPAL DE CIDADE GAÚCHA</b>	<b>OBRA:</b>  <b>PAVIMENTAÇÃO EM CBUQ DE VIAS URBANAS</b>	
<b>PROPRIETÁRIO:</b> Município de Cidade Gaúcha <b>CNPJ - 75.377.200/0001-67</b>		
<b>ENDEREÇO:</b> Rua Juscelino Kubitschek de Oliveira, 2394		
<b>CONTEÚDO DA PRANCHA:</b> -Planta de DRENAGEM -Detalhes		<b>PROJETO:</b> <b>DRENAGEM</b> <b>FOLHA:</b> <b>10/10</b>
<b>ÁREA DE CBUQ:</b> m²	<b>ESCALA:</b> Indicada	
<b>DATA:</b> OUTUBRO/ 2025	<b>DESENHO:</b> Sheila Cristina Dias	