

LEGENDA: Av: Piratinin- Trecho 13

Trecho compreendido entre a Duque de Caxias e Rua Torquato da Luz Barbosa

Placa "Preferencial": 0Unidade

Placa "Nome de Rua" (nao tem placas): 1 Unidade

SINALIZAÇÃO HORIZONTAL		
ITEM	DISCRIMINAÇÃO	UNIDADE
1.0	PINTURA DE FAIXAS (TRAVESSIA DE PEDESTRES);	39.20m²
2.0	PINTURA DE FAIXAS (RETENÇÃO);	39.20m²
3.0	PINTURA DE FAIXAS LATERAIS (ESTACIONAMENTO);	
TOTAL (COR BRANCA)		78.40m²
4.0	PINTURA DE FAIXAS (BALIZAMENTO);	**
5.0	PINTURA DE FAIXAS (CONTORNO DE CANTEIROS)	82.99m²
6.0	PINTURA DE FAIXAS LATERAIS (MARCAS DE CANALIZAÇÃO);	82.99m²
TOTAL (COR AMARELA)		165.98m²
TOTAL GERAL		244.38m²


LEGENDA: Av: Piratinin- Trecho 14

Trecho compreendido entre a Avenida Piratinin e Avenida Condeador Geral Gualdi

Placa "Preferencial": 01 Unidade

Placa "Nome de Rua" (nao tem placas): 1 Unidade

SINALIZAÇÃO HORIZONTAL		
ITEM	DISCRIMINAÇÃO	UNIDADE
1.0	PINTURA DE FAIXAS (TRAVESSIA DE PEDESTRES);	78.40m²
2.0	PINTURA DE FAIXAS (RETENÇÃO);	39.20m²
3.0	PINTURA DE FAIXAS LATERAIS (ESTACIONAMENTO);	
TOTAL (COR BRANCA)		117.60m²
4.0	PINTURA DE FAIXAS (BALIZAMENTO);	
5.0	PINTURA DE FAIXAS (CONTORNO DE CANTEIROS)	104.56m²
6.0	PINTURA DE FAIXAS LATERAIS (MARCAS DE CANALIZAÇÃO);	104.56m²
TOTAL (COR AMARELA)		209.13m²
TOTAL GERAL		326.73m²

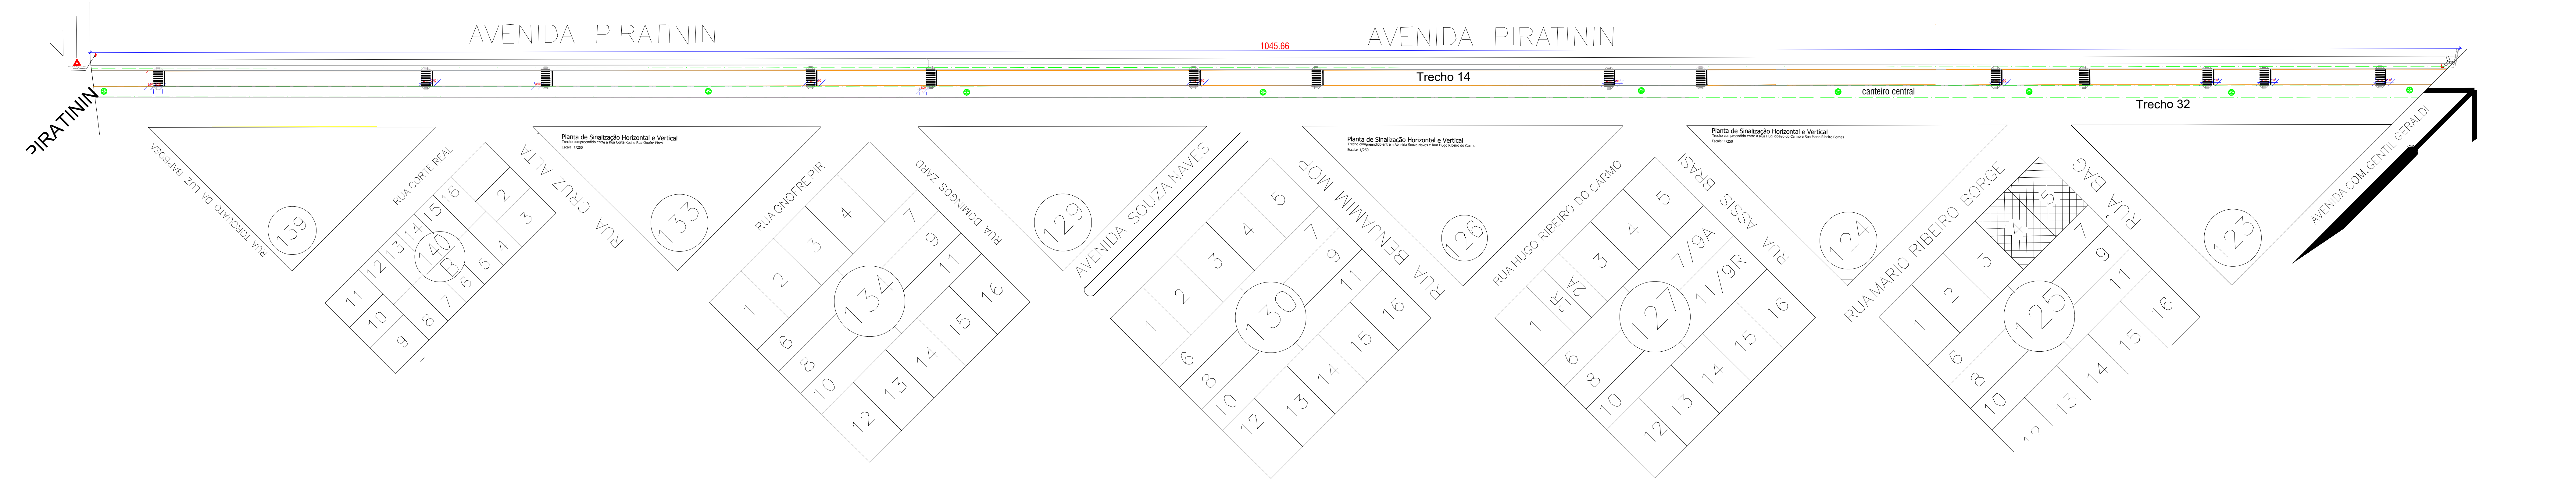

RESPONSÁVEL TÉCNICO PELO PROJETO:	RESPONSÁVEL TÉCNICO PELA EXECUÇÃO:	PROPRIETÁRIO DA OBRA:
Sheila Cristina Dias Engenheira Civil Crea-PR: 1.55316/D		
<div><div>PREFEITURA MUNICIPAL DE CIDADE GAÚCHA</div><div>OBRA: PAVIMENTAÇÃO EM CBUQ DE VIAS URBANAS</div></div> <div><div>PROPRIETÁRIO: Município de Cidade Gaúcha CNPJ - 75.377.200/0001-67</div><div>ENDEREÇO: Rua Juscelino Kubitschek de Oliveira, 2394</div></div> <div><div>CONTEÚDO DA PRANCHA: -Planta de SINALIZAÇÃO -Detalhes</div><div>PROJETO: SINALIZAÇÃO</div></div> <div><div>ÁREA DE CBUQ: m²</div><div>ESCALA: Indicada</div><div>FOLHA: 06 / 10</div></div> <div><div>DATA: OUTUBRO/ 2025</div><div>DESENHO: Sheila Cristina Dias</div></div>		