

LEGENDA: Av: Piratinin- Trecho 13

Trecho compreendido entre a Duque de Caxias e Rua Torquato da Luz Barbosa

Boca de Lobo 110x110cm: 28 unidades


Caixa de Ligação Ø40cm: 14 unidade

Poço de Visitas Ø40cm: 11 unidade

Tubulação Pluvial Ø 40cm: 829.89m

Volume de escavação: 116.98m³

Volume de reaterro: 94.01m³

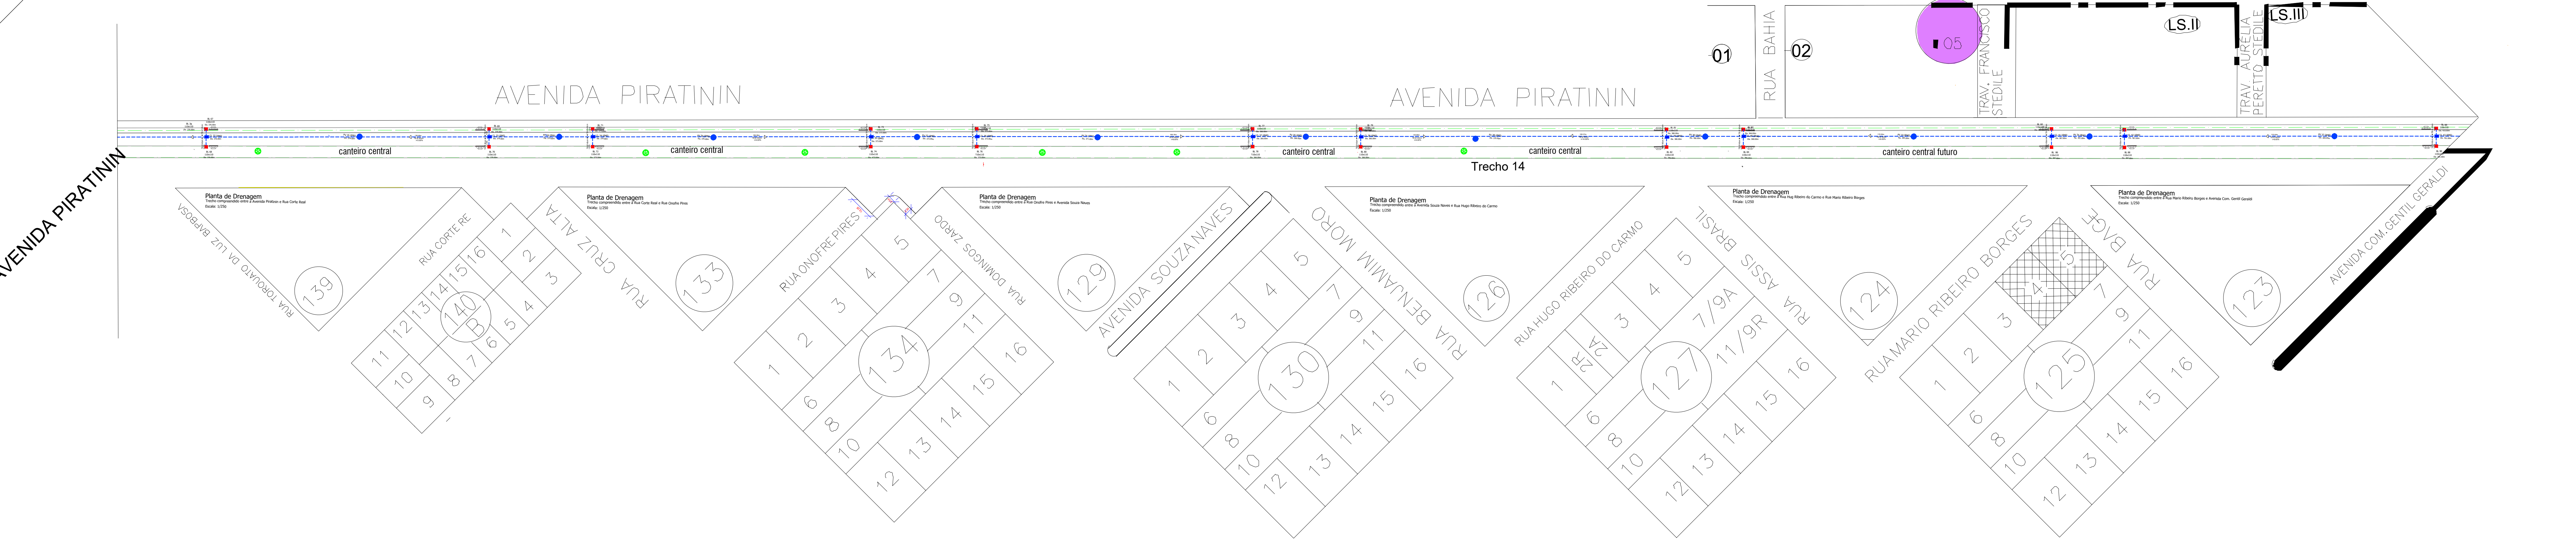

LEGENDA: Av: Piratinin- Trecho 14

Trecho compreendido entre a Avenida Piratinin e Av Com Gentil Geraldi

Boca de Lobo 110x110cm: 24 unidades

Caixa de Ligação Ø40cm: 12 unidade

Poço de Visitas Ø40cm: 11 unidade

Tubulação Pluvial Ø 40cm: 1045.66m

Volume de escavação: 1254.80m³

Volume de reaterro: 1049.43m³

RESPONSÁVEL TÉCNICO PELO PROJETO:	RESPONSÁVEL TÉCNICO PELA EXECUÇÃO:	PROPRIETÁRIO DA OBRA:
Sheila Cristina Dias Engenheira Civil Crea-PR: 1.85316/D		
PREFEITURA MUNICIPAL DE CIDADE GAÚCHA		OBRA: PAVIMENTAÇÃO EM CBUQ DE VIAS URBANAS
PROPRIETÁRIO: Município de Cidade Gaúcha CNPJ - 75.377.200/0001-67		
ENDEREÇO: Rua Juscelino Kubitschek de Oliveira, 2394		
CONTEÚDO DA PRANCHA: -Planta de DRENAGEM -Detalhes		PROJETO: DRENAGEM FOLHA: 06 / 10
ÁREA DE CBUQ: m²	ESCALA: Indicada	
DATA: OUTUBRO/ 2025	DESENHO: Sheila Cristina Dias	